


# ERDGESCHOSS

LÖCHLIWEG 34, 3014 BERN

ca. 994 m<sup>2</sup> GEWERBEFLÄCHEN

LÖCHLIWEG

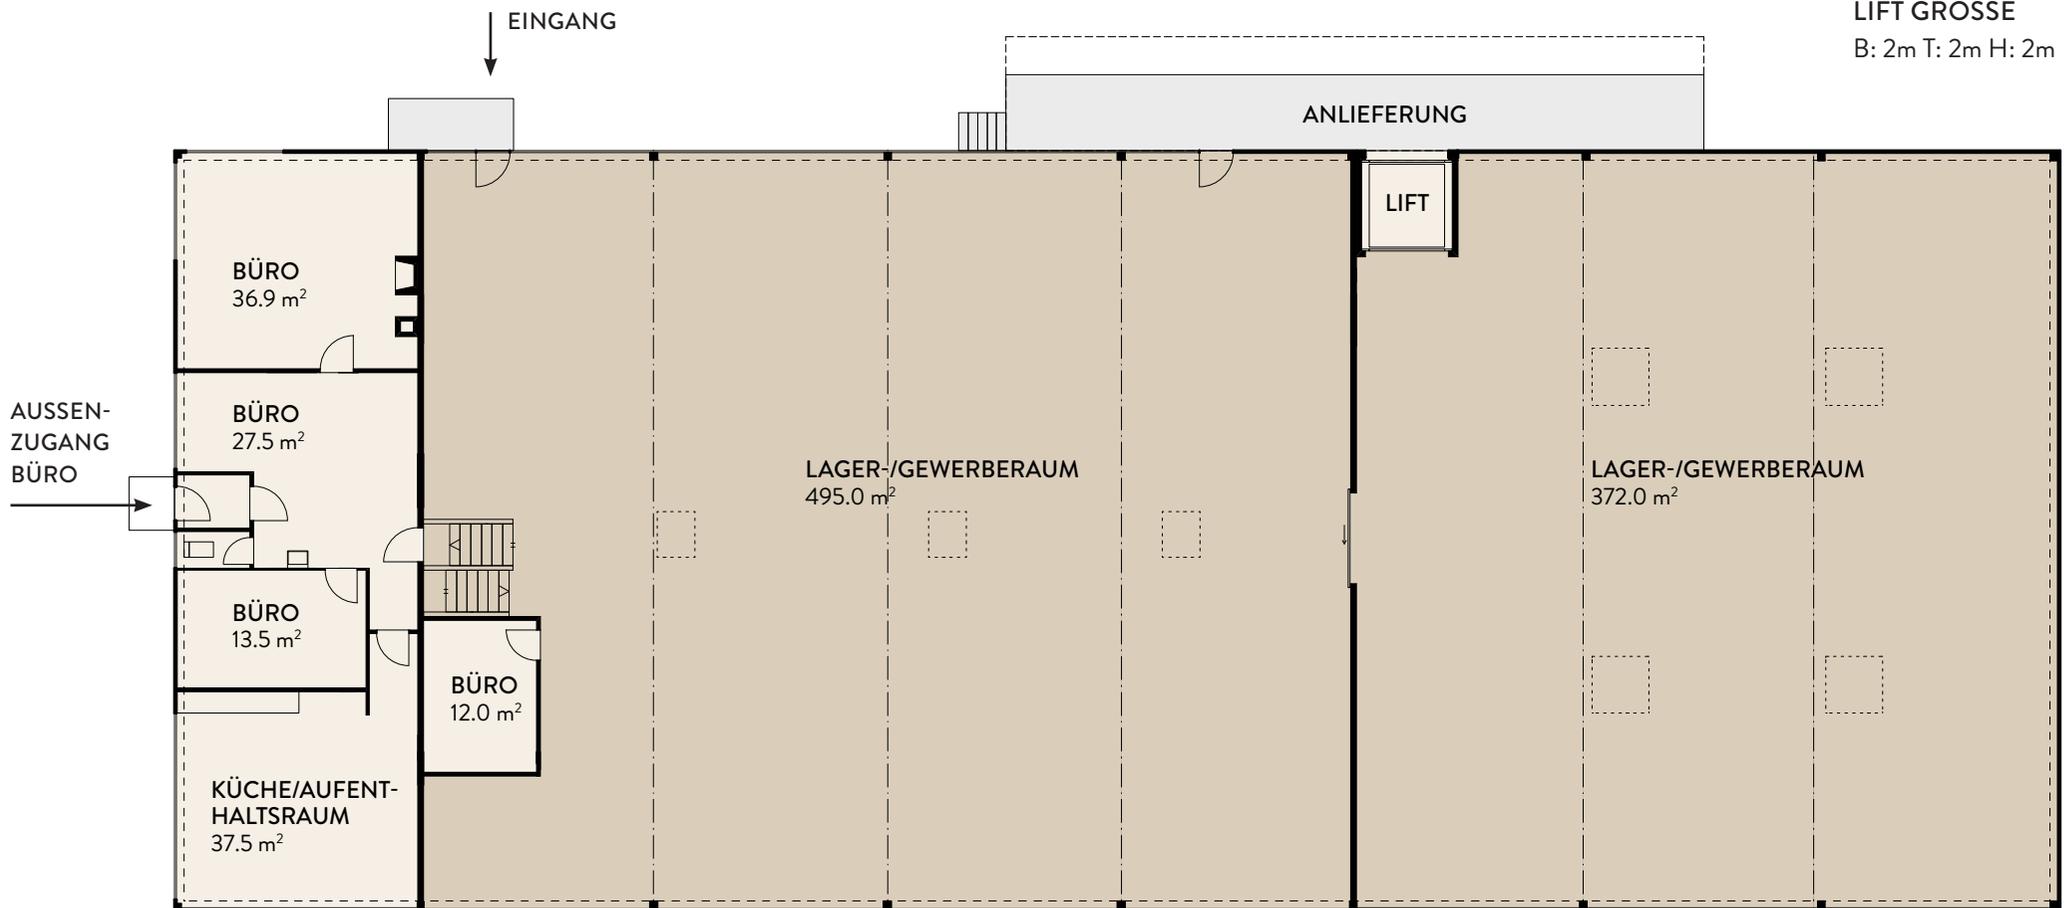

LIFT GRÖSSE  
B: 2m T: 2m H: 2m



ÄNDERUNGEN UND ABWEICHUNGEN VON DEN PUBLIZIERTEN ANGABEN SIND MÖGLICH. ES GILT DIE AUSFÜHRUNG AM OBJEKT.

